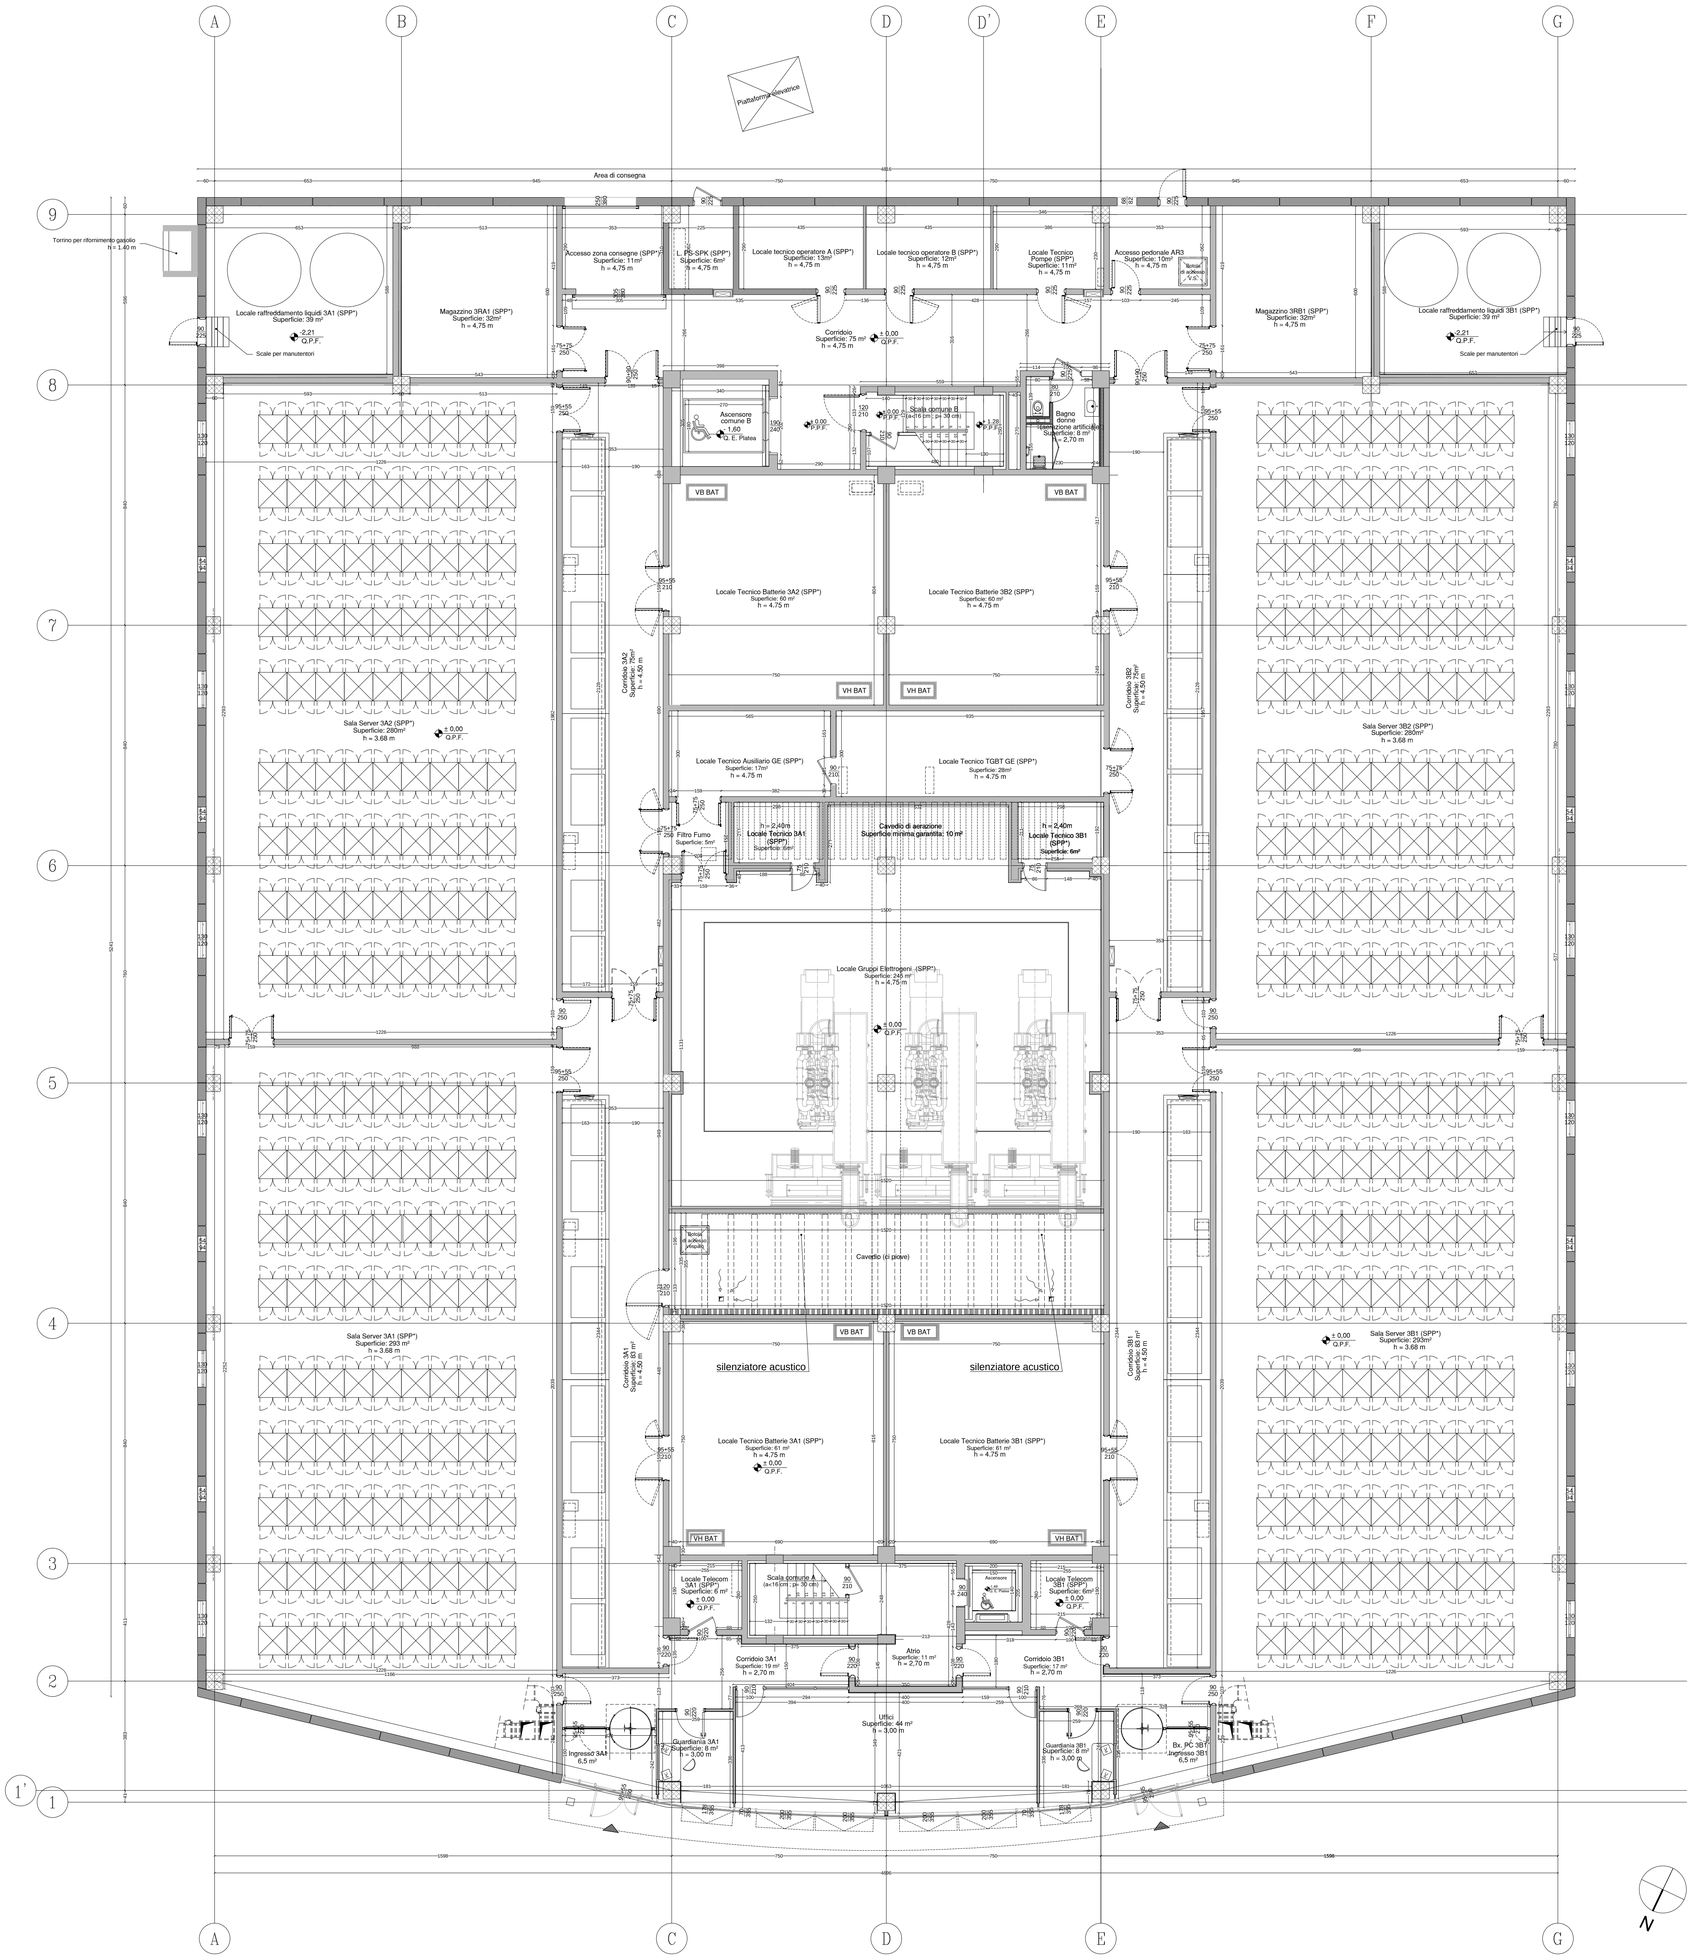
A
B
C
D
D'
E
F
G
9
8
7
6
5
4
3
2
1'
1
Prefabbricato Generatrice
Area di consegna
Torrino per rifornimento gasolio h = 1.40 m
Locale raffreddamento liquidi 3A1 (SPP*) Superficie: 39 m² h = 4,75 m
Magazzino 3RA1 (SPP*) Superficie: 32m² h = 4,75 m
Accesso zona consegne (SPP*) Superficie: 11m² h = 4,75 m
L. PS-SPK (SPP*) Superficie: 6m² h = 4,75 m
Locale tecnico operatore A (SPP*) Superficie: 13m² h = 4,75 m
Locale tecnico operatore B (SPP*) Superficie: 12m² h = 4,75 m
Locale Tecnico Pompe (SPP*) Superficie: 11m² h = 4,75 m
Accesso pedonale AR3 Superficie: 10m² h = 4,75 m
Magazzino 3RB1 (SPP*) Superficie: 32m² h = 4,75 m
Locale raffreddamento liquidi 3B1 (SPP*) Superficie: 39 m² h = 4,75 m
Scale per manutentori
Corridoio Superficie: 75 m² h = 4,75 m
Ascensore comune B
Scala comune B
Bagno donne
Bagno uomini
Locale Tecnico Batterie 3A2 (SPP*) Superficie: 60 m² h = 4,75 m
Locale Tecnico Batterie 3B2 (SPP*) Superficie: 60 m² h = 4,75 m
Corridoio 3A2 Superficie: 75m² h = 4,45 m
Corridoio 3B2 Superficie: 75m² h = 4,45 m
Sala Server 3A2 (SPP*) Superficie: 280m² h = 3.68 m
Sala Server 3B2 (SPP*) Superficie: 280m² h = 3.68 m
Locale Tecnico Ausiliario GE (SPP*) Superficie: 17m² h = 4,75 m
Locale Tecnico TGBT GE (SPP*) Superficie: 28m² h = 4,75 m
Filtro Fumo Superficie: 5m²
Cavedio di aerazione Superficie minima garantita: 10 m²
Locale Tecnico 3A1 (SPP*) Superficie: 6m²
Locale Tecnico 3B1 (SPP*) Superficie: 6m²
Locale Gruppi Elettrogeni (SPP*) Superficie: 245 m² h = 4,75 m
Cavedio (ci piove)
silenziatore acustico
Locale Tecnico Batterie 3A1 (SPP*) Superficie: 61 m² h = 4,75 m
Locale Tecnico Batterie 3B1 (SPP*) Superficie: 61 m² h = 4,75 m
Sala Server 3A1 (SPP*) Superficie: 293 m² h = 3.68 m
Sala Server 3B1 (SPP*) Superficie: 293m² h = 3.68 m
Corridoio 3A1 Superficie: 83 m² h = 4,45 m
Corridoio 3B1 Superficie: 83 m² h = 4,45 m
Locale Telecom 3A1 (SPP*) Superficie: 6 m²
Locale Telecom 3B1 (SPP*) Superficie: 6m²
Scala comune A
Ascensore
Corridoio 3A1 Superficie: 19 m² h = 2,70 m
Atrio Superficie: 11 m² h = 2,70 m
Corridoio 3B1 Superficie: 17 m² h = 2,70 m
Uffici Superficie: 44 m² h = 3,00 m
Guardiania 3A1 Superficie: 8 m² h = 3,00 m
Guardiania 3B1 Superficie: 8 m² h = 3,00 m
Ingresso 3A1 6,5 m²
Ingresso 3B1 6,5 m²
Bx. PC 3B1
VB BAT
VH BAT
N

***SPP (Senza permanenza di persone)** - Zona di lavoro occupata da un lavoratore oppure da più persone successivamente, per un periodo inferiore a 2 ½ giorni/settimana (20 ore/settimana).

***Aerazione artificiale** - Ambiente dotato di impianto di condizionamento che garantisce un controllo in continuo del funzionamento e segnalazione con allarme delle anomalie e affidabilità di funzionamento mediante l'adozione di sistema di alimentazione elettrico indipendente ovvero di alimentazione da un gruppo di continuità o altri sistemi equivalenti (come stabilito dal Cap. 3.3.13 del Regolamento Locale di Igiene, A.S.L. della Provincia di Milano n. 1)

***RAPPORTO AEROILLUMINANTE**

AERAZIONE NATURALE
Ambiente in cui è garantito un ricambio d'aria naturale mediante apertura finestrata (come stabilito dal Cap. 3.3.13 del Regolamento Locale di Igiene, A.S.L. della Provincia di Milano n. 1):

ILLUMINAZIONE NATURALE
Ambiente in cui è garantito regolamentare illuminazione naturale fornita da superficie finestrata (come stabilito dal Cap. 3.3.15 del Regolamento Locale di Igiene, A.S.L. della Provincia di Milano n. 1)

TUTTI I LOCALI DELL'EDIFICIO SONO CLIMATIZZATI AI SENSI DEL REGOLAMENTO LOCALE DI IGIENE M.T. CAP. 3

GUARDIANIA 3A1
Sup. finestrata: 1.78x 0.84= 1.49 > 1mq (1/8 di 8mq)

UFFICI
Sup. finestrata: (2.00x 0.84)x4= 6.72 mq > 5.5 mq (1/8 di 44 mq)

GUARDIANIA 3B1
Sup. finestrata: 1.78x 0.84= 1.49 > 1mq (1/8 di 8mq)

progetto n.
13 03 - DATA IV - CORNAREDO / SETTIMO M.SE

proprietà
DATA 4 ITALY s.r.l.
Piazza Eleonora Duse, 2
20122 MILANO
Partita I.V.A. n. 08214220967

progettista

PAOLO GARRETTI 9332

impresa

progetto strutturale:
Generale Prefabbricati
GENERALE PREFABBRICATI S.p.a.
centro direzionale quattrotorri
Ellera stazione - 06132 PERUGIA - IT
tel.: +39 075 517 29 83 fax: +39 518 12 88
www.generaleprefabbricatispa.com

progetto impianti acustici:
ACOUSTIC & ENGINEERING s.r.l.
Via Cavour, 14 - 20851 LISSONE (MB)
tel.: 039/2459177 fax: 039/4655570
www.brugola.net

progetto impianti meccanici:
OMEGA CONCEPT IMPIANTI E SISTEMI S.p.a.
Via Ettore Ponti, 49 - 20143 - MILANO
tel.: +39 028180951 fax: +39 028135163
www.omega-concept-gdfsuez.it

progetto impianti elettrici:
COFELY ITALIA S.p.a.
Via Mallpiero, 16/18 - 20138 MILANO
tel.: +39 02 94399262 fax: +39 02 94399655
www.cofely-gdfsuez.it

progetto architettonico:
garretti associati architects planners engineers
Garretti Associati S.r.l.
via Trieste, 9 - 20146 MILANO
tel.: +39 02 430 6931 fax: +39 02 480 170 51
www.garrettiassociati.it

prima emissione
Ottobre 2015

disegnato da

aggiornamenti
A
B

descrizione:
DATA 4 ITALY
DATA CENTER - DC03
PIANTA PIANO TERRA - PROGETTO
RAI E ALTEZZE LOCALI

garretti associati architects planners engineers
Garretti Associati s.r.l.
via Trieste, 9
20146 - Milano
tel.: +39 02 430 6931
fax: +39 02 480 170 51
www.garrettiassociati.it

proprietà
DATA 4 ITALY S.R.L.
Piazza Eleonora Duse, 2
20122 MILANO

progetto
DATA CENTER
DC03
SCIA in variante alla Pratica Edilizia n. 035/2015
ai sensi della LR 12/2005 art. 27 comma 1 lettera e)
1,2,3,4,5,6,7

scala:
SCALA 1:100 @A0

tavola n.
TAV.06 b

COMUNALE